



โครงการปรับปรุงพื้นที่สำนักงานชั้น 17  
สำนักงานรัฐบาลอิเล็กทรอนิกส์(องค์การมหาชน)

**CONSTRUCTION DRAWING**



ENTRANCE PERSPECTIVE

**EGA**  
e-Government Agency

โครงการปรับปรุงพื้นที่สำนักงานชั้นที่ 17



ENTRANCE AREA INTERIOR PERSPECTIVE

**EGA**  
e-Government Agency

โครงการปรับปรุงพื้นที่สำนักงาน ชั้น 7  
ศูนย์ปฏิบัติการป้องกันและปราบปรามการทุจริต  
และประพฤติมิชอบ (ปปช.)



ENTRANCE AREA INTERIOR PERSPECTIVE

**EGA**  
e-Government Agency


โครงการปรับปรุงพื้นที่สำนักงานชั้น 17  
สำนักงานรัฐบาลอิเล็กทรอนิกส์ (องค์การมหาชน)



EVP ROOM INTERIOR PERSPECTIVE

**EGA**  
e-Government Agency


โครงการปรับปรุงพื้นที่สำนักงานชั้น 17  
สำนักงานรัฐมนตรีและราชเลขาฯ สำนักงาน

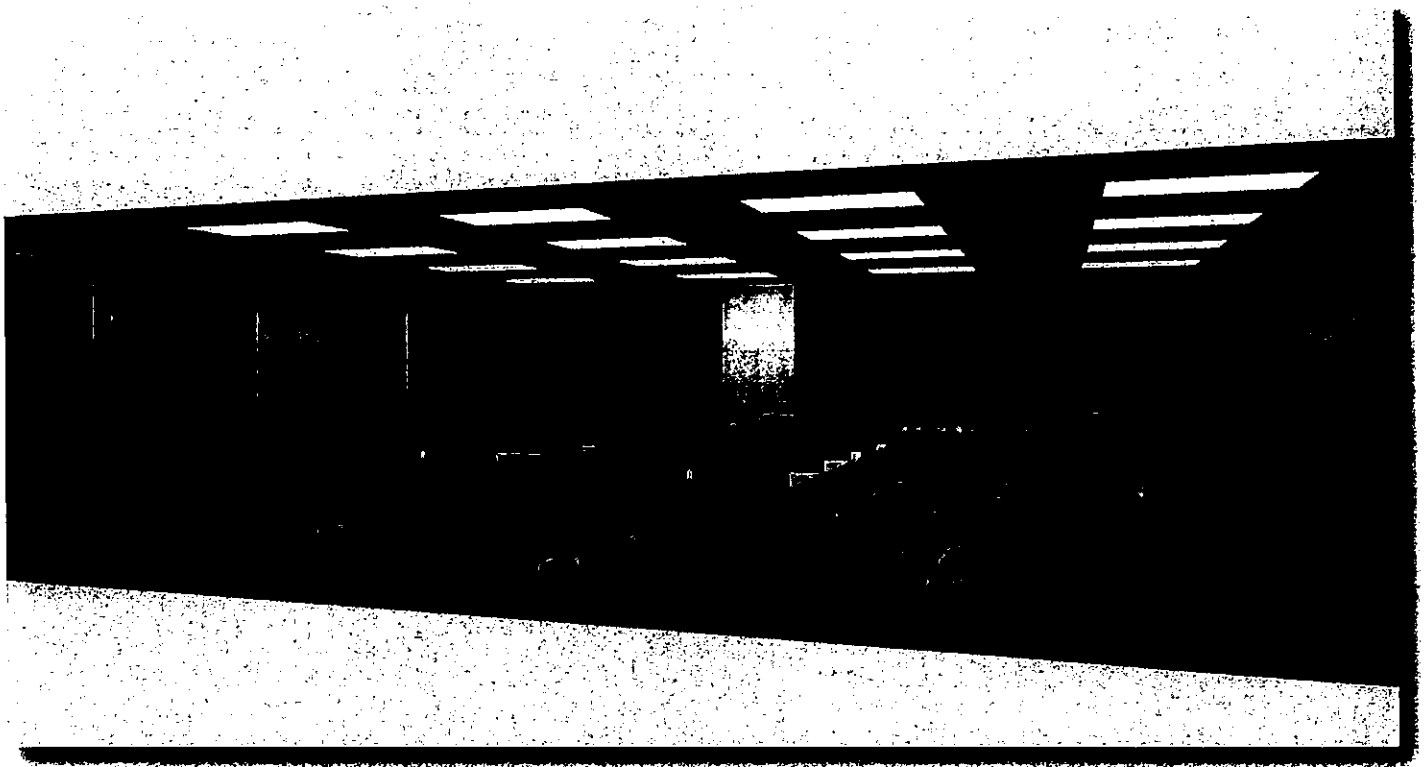

**EVP STAFF AREA INTERIOR PERSPECTIVE**

**EGA**  
e-Government Agency

โครงการปรับปรุงพื้นที่สำนักงานชั้น 17  
สำนักงานรัฐบาลอิเล็กทรอนิกส์ (องค์การมหาชน)

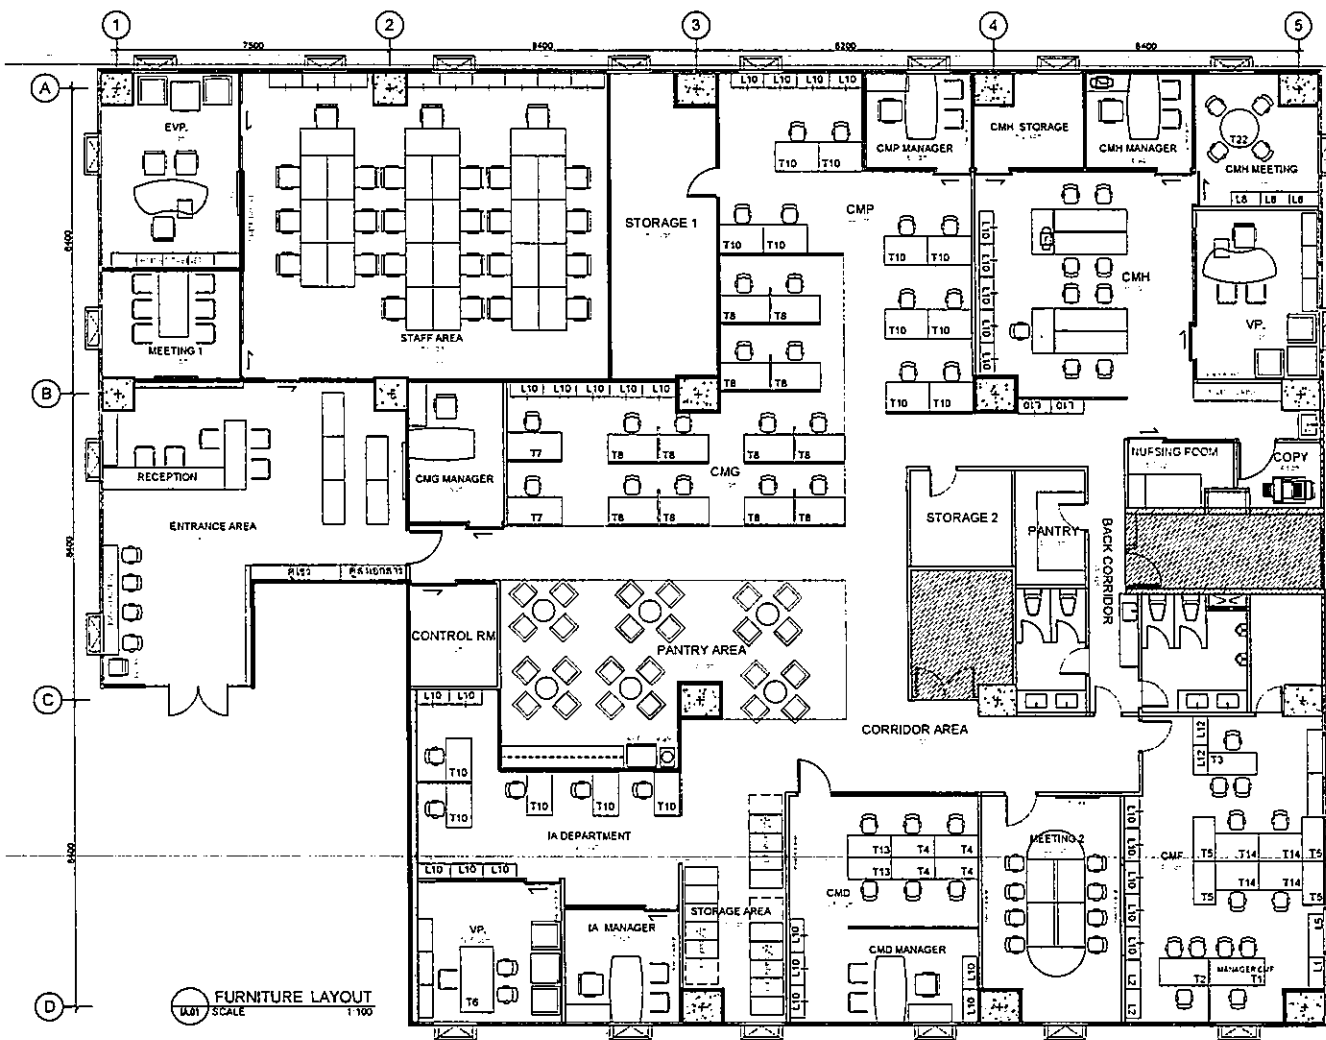


PROJECT NAME  
**EGA**  
 Government Agency

PROJECT NAME  
 LOCATION  
 ARCHITECTURE  
 ARCHITECT  
 PROJECT MANAGER  
 DATE DRAWING

DATE DRAWING  
 2016.12.15

DRAWING NO.  
 IA.01

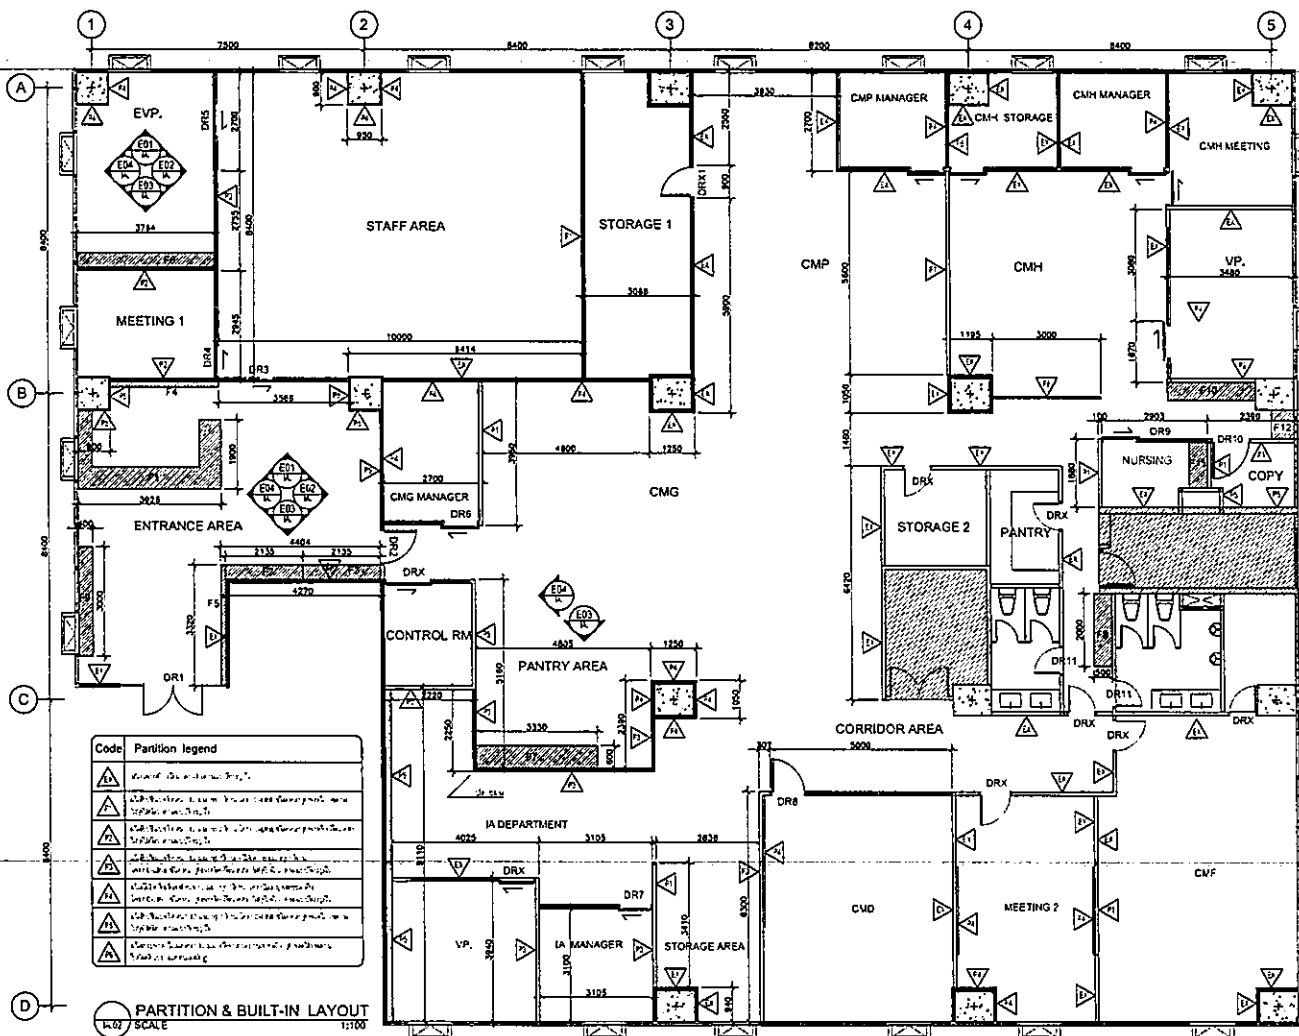

Code	Partition legend
[Symbol]	1.000
[Symbol]	2.000
[Symbol]	3.000
[Symbol]	4.000
[Symbol]	5.000
[Symbol]	6.000
[Symbol]	7.000
[Symbol]	8.000
[Symbol]	9.000
[Symbol]	10.000
[Symbol]	11.000
[Symbol]	12.000
[Symbol]	13.000
[Symbol]	14.000
[Symbol]	15.000
[Symbol]	16.000
[Symbol]	17.000
[Symbol]	18.000
[Symbol]	19.000
[Symbol]	20.000

**PARTITION & BUILT-IN LAYOUT**  
 IA.02 SCALE 1:1000

03/20/11

OWNER NAME  
**EGA**  
 -Government Agency-

PROJECT NAME  
 (Illegible)

LOCATION  
 (Illegible)

ARCHITECT  
 (Illegible)


PROJECT NO.  
 (Illegible)

DATE  
 (Illegible)

DRAWING BY  
 (Illegible)

DRAWING NO.  
 IA.02



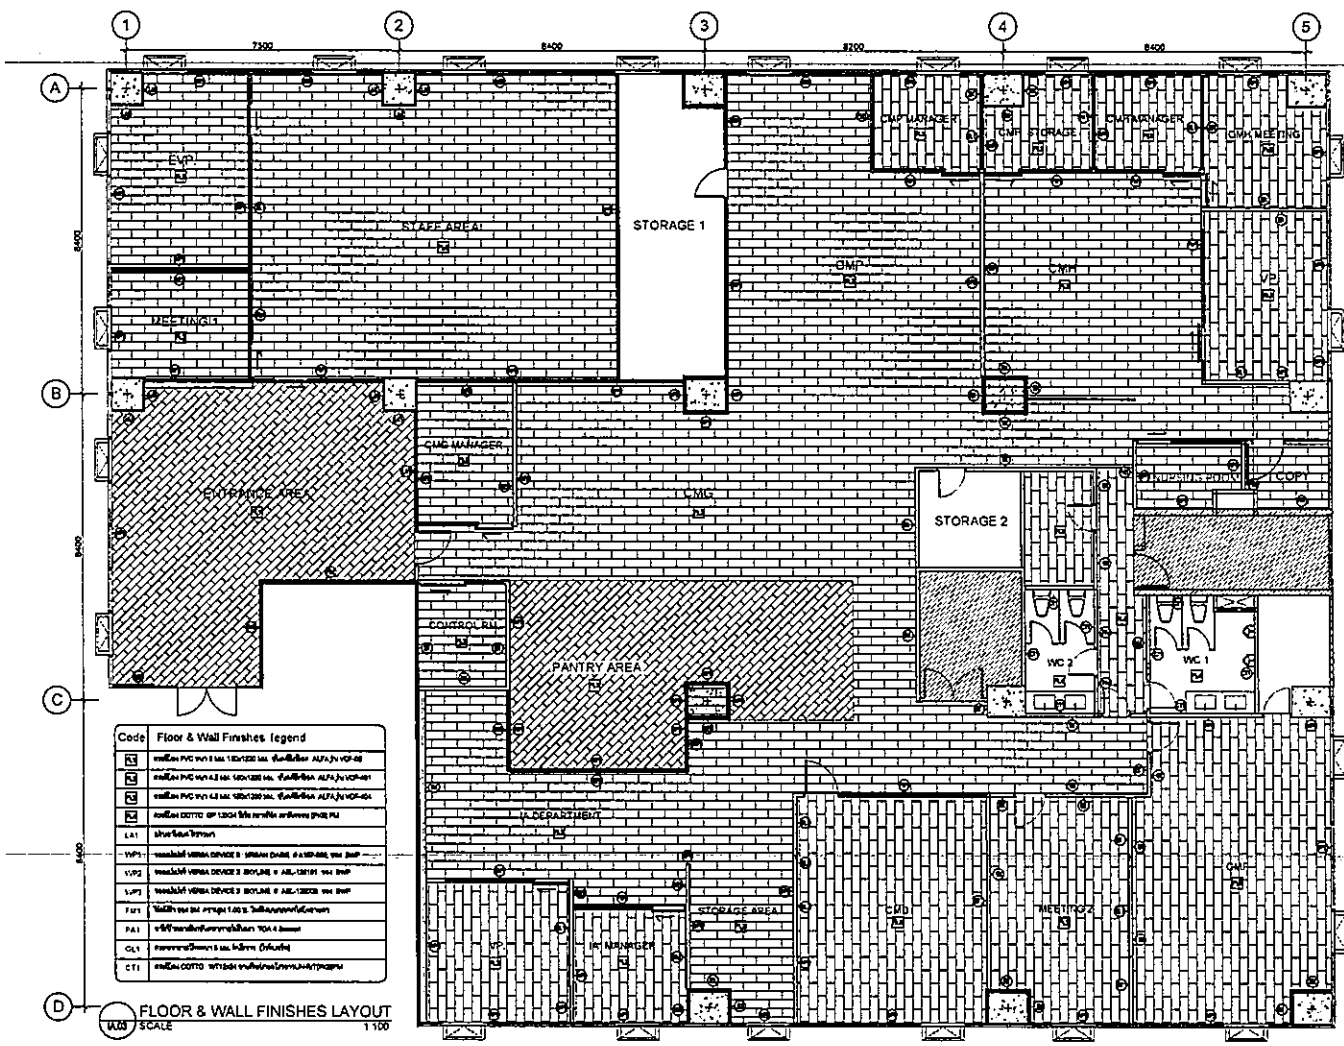


**Code Floor & Wall Finishes Legend**

Code	Description
[Symbol]	... ..
[Symbol]	... ..
**FLOOR & WALL FINISHES LAYOUT**  
 SCALE 1:100

<b>OWNER'S NAME</b> E.G.A
<b>PROJECT NAME</b> E.G.A
<b>LOCATION</b>
<b>DATE OF DRAWING</b>
<b>DRAWING NO.</b>
<b>REVISIONS</b>
1
2
3
4
5
6
7
<b>PROJECT TITLE</b> PARTITION & BUILDING LAYOUT
<b>DRAWN BY</b> Ghazal Shadish
<b>DATE DRAWING</b> 2018/12/12
<b>DRAWING NO</b>

**IA.03**

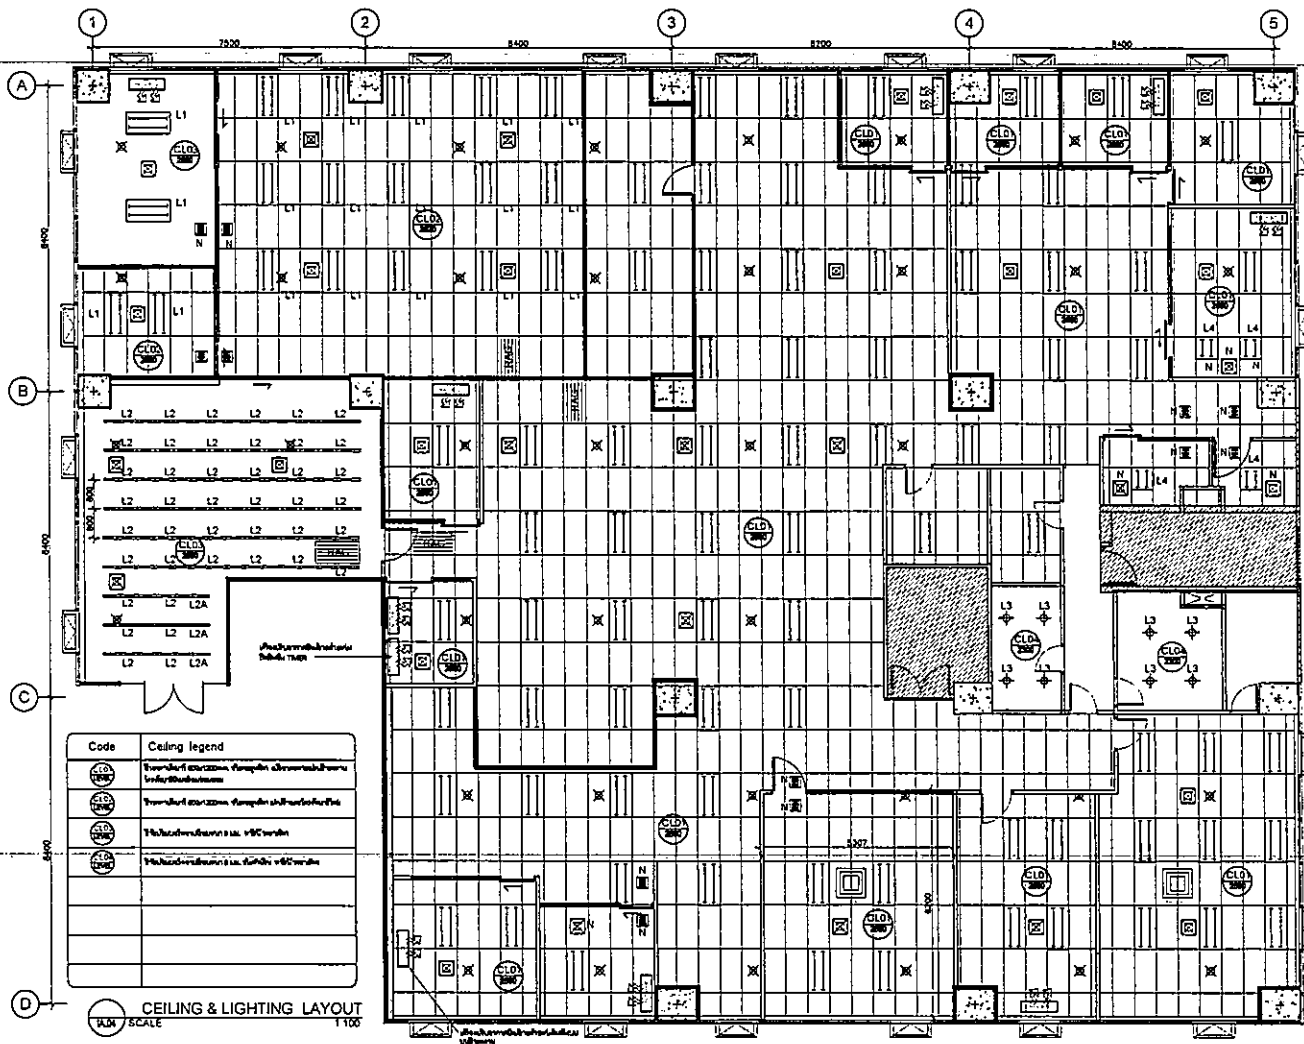

OWNER NAME  
**EGA**  
Government Agency

PROJECT NAME  
Rampart Police Station

LOCATION  
Rampart Police Station, 1400 N. 1st Street, Phoenix, AZ 85004

ARCHITECTURE  
FPA GROUP

PROJECT NUMBER  
100-1211

DESIGNER  
George Suterling

DATE  
11/11/11

REVISION

1	
2	
3	
4	
5	
6	
7	

NOTES


1. See Section 2100 for details.
2. See Section 2100 for details.
3. See Section 2100 for details.
4. See Section 2100 for details.
5. See Section 2100 for details.
6. See Section 2100 for details.
7. See Section 2100 for details.

DRAWING TITLE  
CEILING & LIGHTING LAYOUT


DRAWING BY  
George Suterling

DATE DRAWN  
11/11/11

DRAWING NO.  
**IA.04**

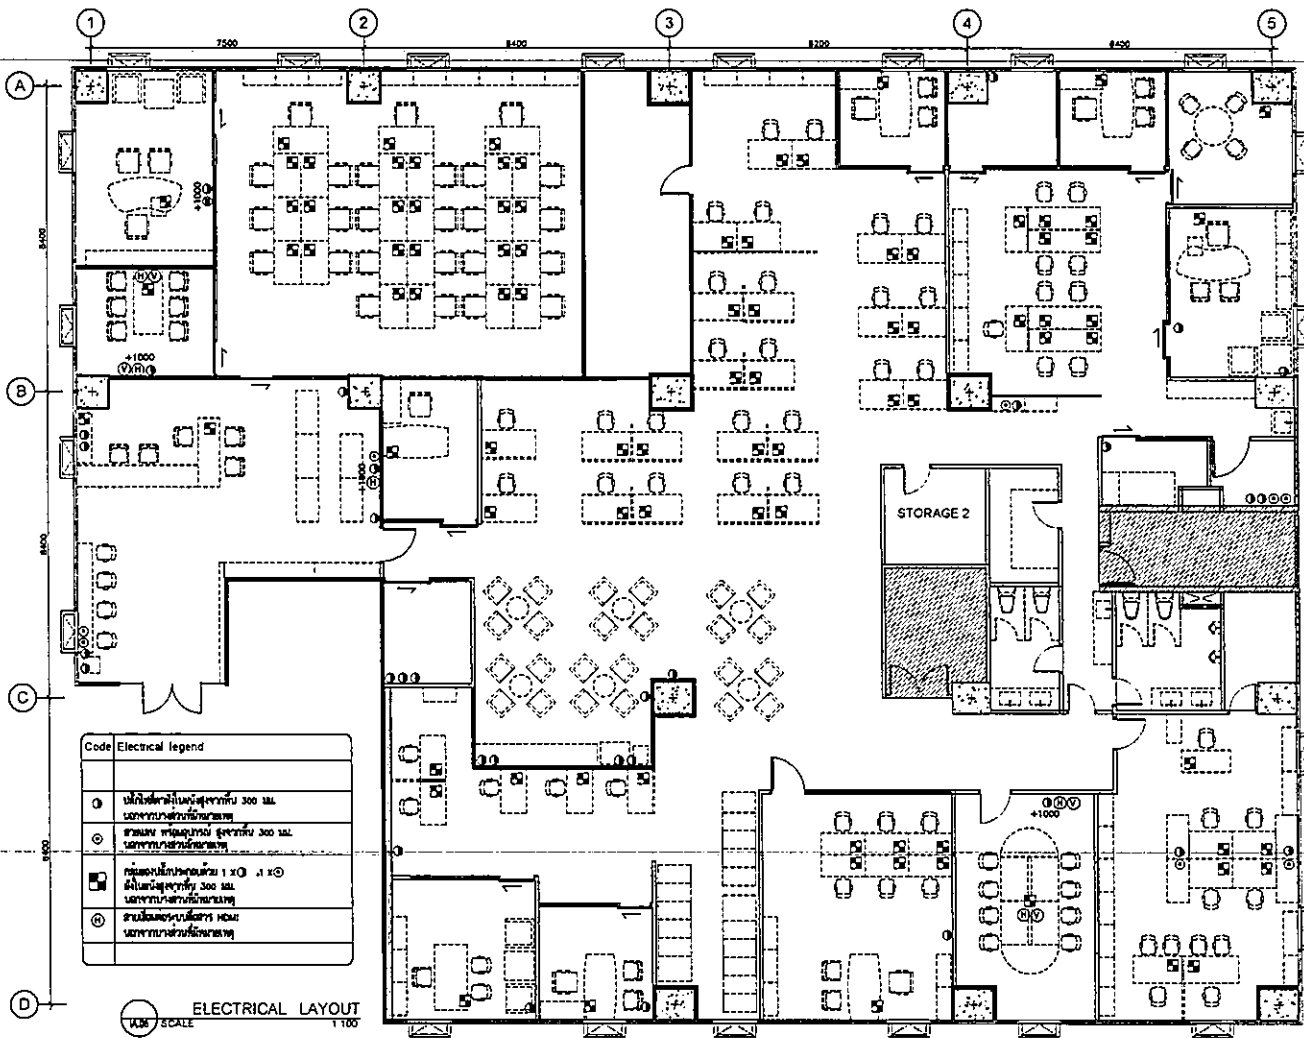


PROJECT NAME	EGA
PROJECT TYPE	Government Agency
LOCATION	
ARCHITECT	
DATE	
DESIGNER	
CHECKER	
REVISION	
1	
2	
3	
4	
5	
6	
7	
NOTES	
DRAWING TITLE	ELECTRICAL LAYOUT
DRAWING BY	
DATE DRAWING	
DRAWING NO.	IA.05

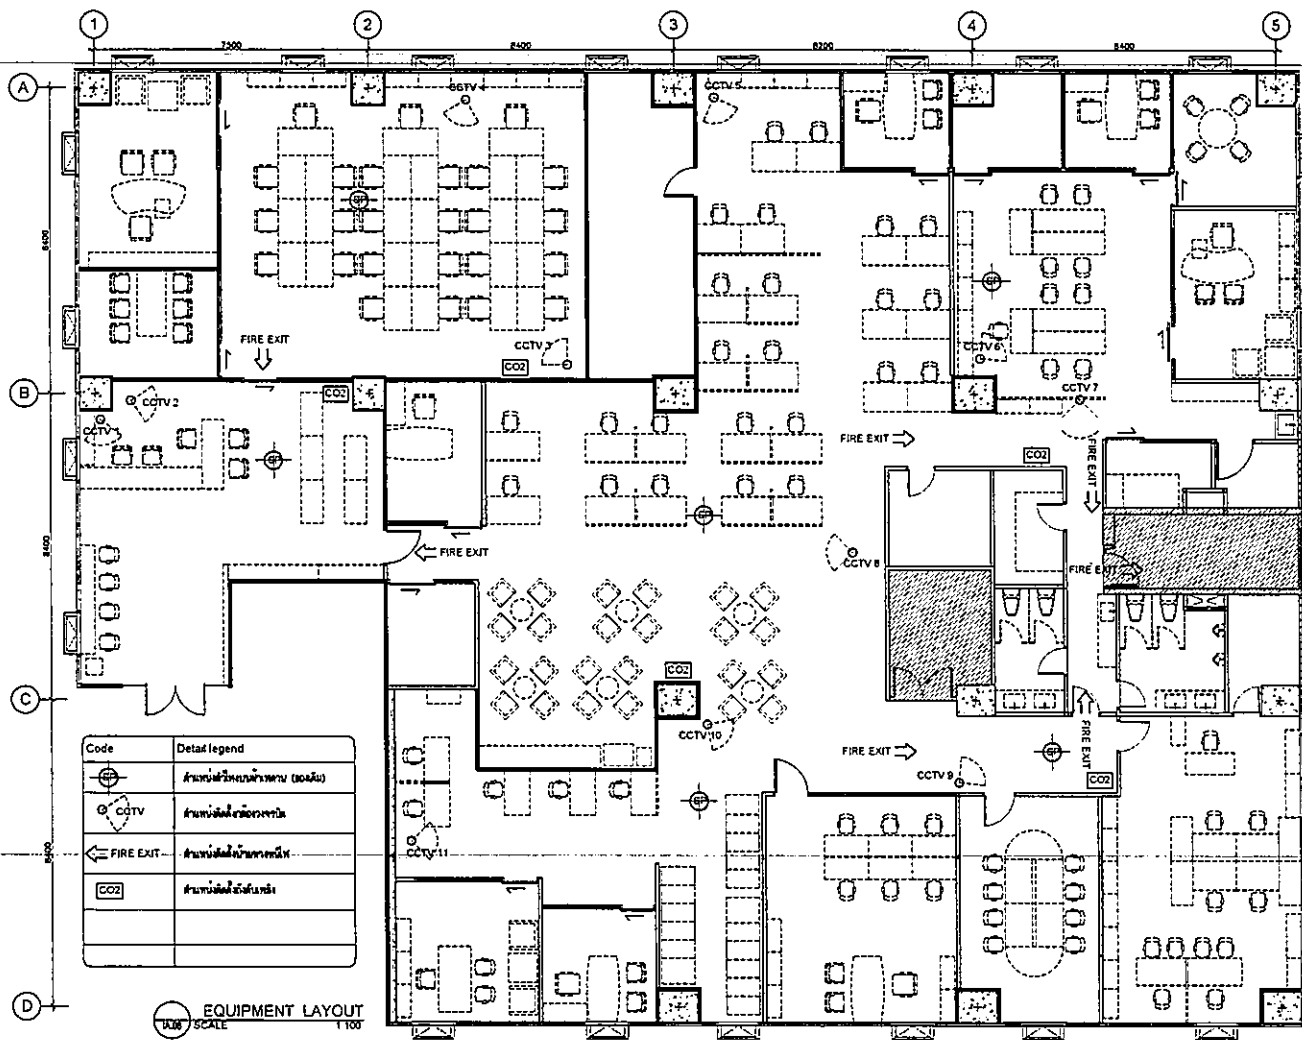


EQUIPMENT LAYOUT  
SCALE 1/100


OWNER NAME	EGA Government Agency
PROJECT NAME	โครงการพัฒนาระบบงาน (2021)
LOCATION	กรมส่งเสริมการค้าระหว่างประเทศ กระทรวงพาณิชย์ กรุงเทพมหานคร
ARCHITECTURE	กรมส่งเสริมการค้าระหว่างประเทศ
INTERIOR DESIGNER	Samrit Sattayaporn
ENGINEER	
REVISION	
1	
2	
3	
4	
5	
6	
7	
NOTES	<p>1. ตรวจสอบรายการวัสดุอุปกรณ์ให้ครบถ้วนก่อนดำเนินการติดตั้ง</p> <p>2. ตรวจสอบตำแหน่งติดตั้งให้ถูกต้อง</p> <p>3. ตรวจสอบการเดินสายไฟให้เรียบร้อย</p> <p>4. ตรวจสอบการเดินท่อประปาให้เรียบร้อย</p> <p>5. ตรวจสอบการเดินท่อระบายน้ำให้เรียบร้อย</p> <p>6. ตรวจสอบการเดินท่อปรับอากาศให้เรียบร้อย</p> <p>7. ตรวจสอบการเดินท่อประปาให้เรียบร้อย</p>
DRAWING TITLE	EQUIPMENT LAYOUT
DRAWING BY	Samrit Sattayaporn
DATE DRAWING	22/12/21
DRAWING NO.	IA.06

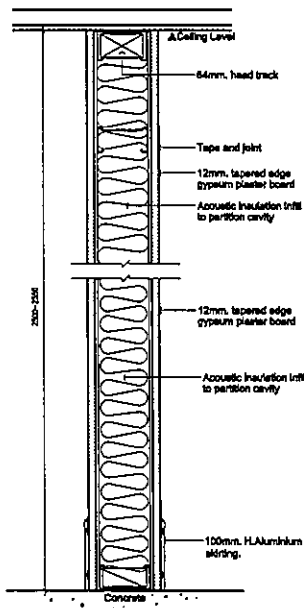

**P1**  
**U.B** SECTION DETAIL 1:5  
 2500-3250 mm. H. Typical Full height steel stud partition with 12mm. THC gypsum board to both sides with acoustic insulation infill.

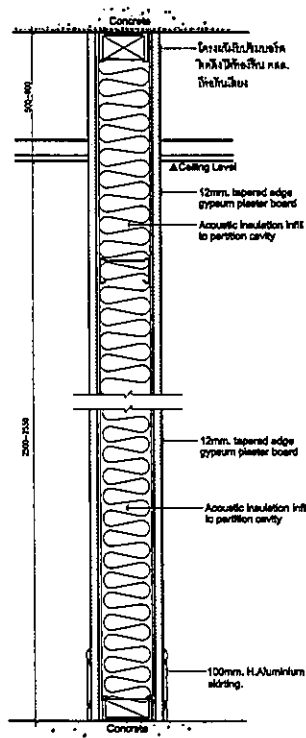

**P2**  
**U.B** SECTION DETAIL 1:5  
 3000-3150 mm. H. Typical Full height steel stud partition with 12mm. THC gypsum board to both sides with acoustic insulation infill.

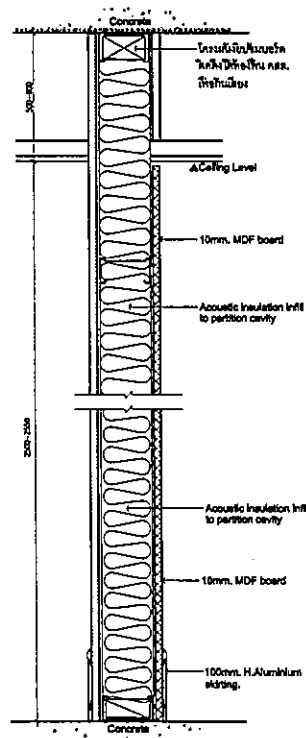

**P3**  
**U.B** SECTION DETAIL 1:5  
 3000-3150 mm. H. Typical Full height steel stud partition with 12mm. THC gypsum board one side +10mm THK MDF Board

**P4**  
**U.B**

OWNER NAME:  
**EGA**  
 Government Agency

PROJECT NAME:  
 2019-2020

LOCATION:  
 2019-2020

ARCHITECTURE:  
 2019-2020

INTERIOR DESIGNER:  
 2019-2020

ENGINEER:

REVISION

1
2
3
4
5
6
7

NOTE:  
 1. All drawing and design items are the sole property of and design fee, or any other fee shall be paid before completion.  
 2. The contractor is to verify all the dimensions and verify that all items are as shown.  
 3. All dimensions are to be measured to the center line, unless otherwise specified.  
 4. All dimensions are to be measured to the center line, unless otherwise specified.  
 5. All measurements are to be taken as shown.


DRAWING TITLE:  
 SECTION PARTITION 2/2/20

DRAWING BY:  
 2019-2020

DATE SUBMITTED:  
 14.10.2019

DRAWING NO. 2


**IA.07.01**

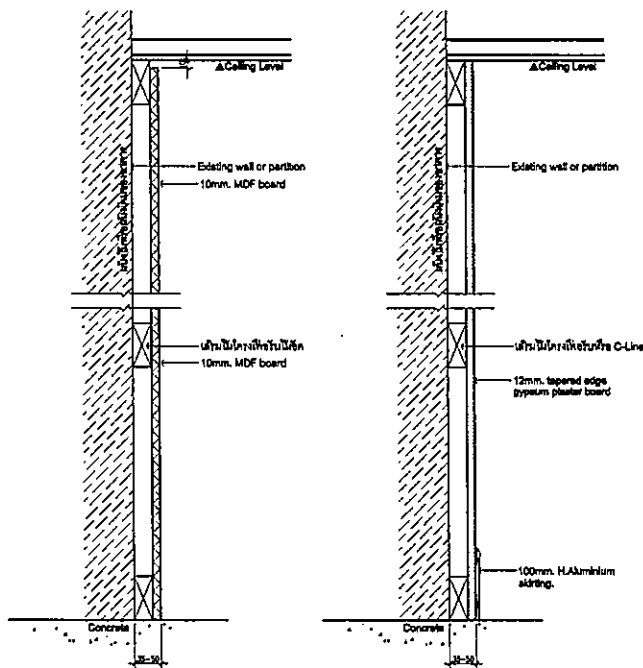

**P4** SECTION DETAIL 1:5  
 2500-2550mm. H. Typical height wood stud partition with 10mm. THK. MDF. board one side


**P5** SECTION DETAIL 1:5  
 2500-2550mm. H. Typical height wood stud partition with 12mm. THK. gypsum board one side

OWNER NAME :	
<b>EGA</b> e-Government Agency	
PROJECT NAME :	
LOCATION :	
ARCHITECTURE :	
INTERIOR DESIGNER :	
DRAWN BY :	
REVISION	
1	
2	
3	
4	
5	
6	
7	
NOTES :	
1. No drawing and all design items are the sole property of EGA Design SA, and shall not be used without written authorization.	
2. No approval to be given if the drawings and details shall design use, of any dimension.	
3. All dimensions are to be measured to face unless otherwise stated.	
4. All dimensions are to be measured to the center of the member.	
5. All equipment to be indicated.	
DRAWING TITLE :	
SECTION PARTITION DETAIL	
DRAWING BY :	
Sornchai Tattarong	
DATE DRAWING :	
14 10 2018	
DRAWING No. :	
IA.07.02	

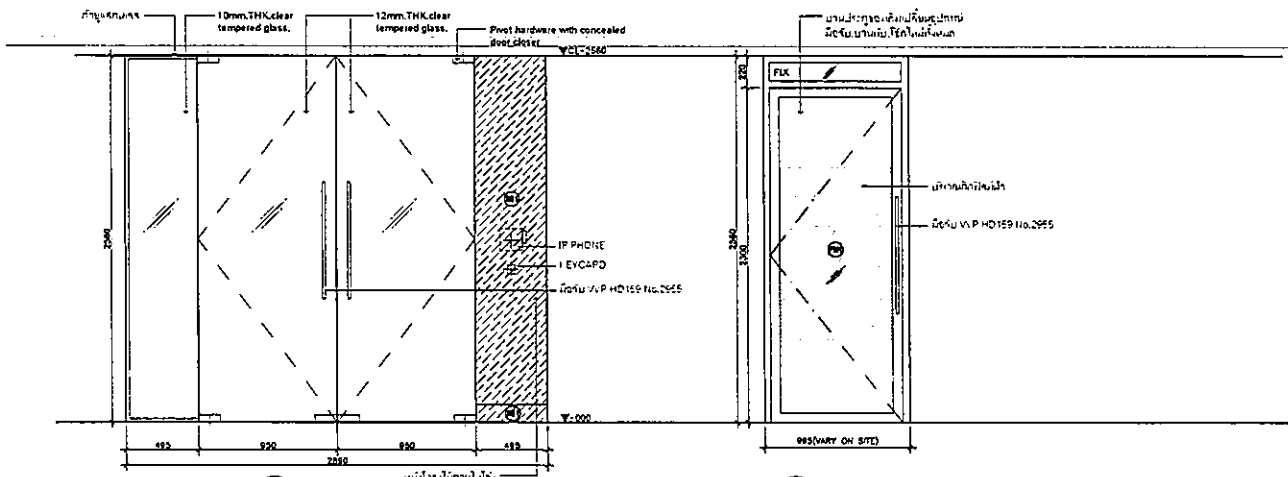

DR1 ELEVATION  
SCALE 1:25

DR2 ELEVATION  
SCALE 1:25

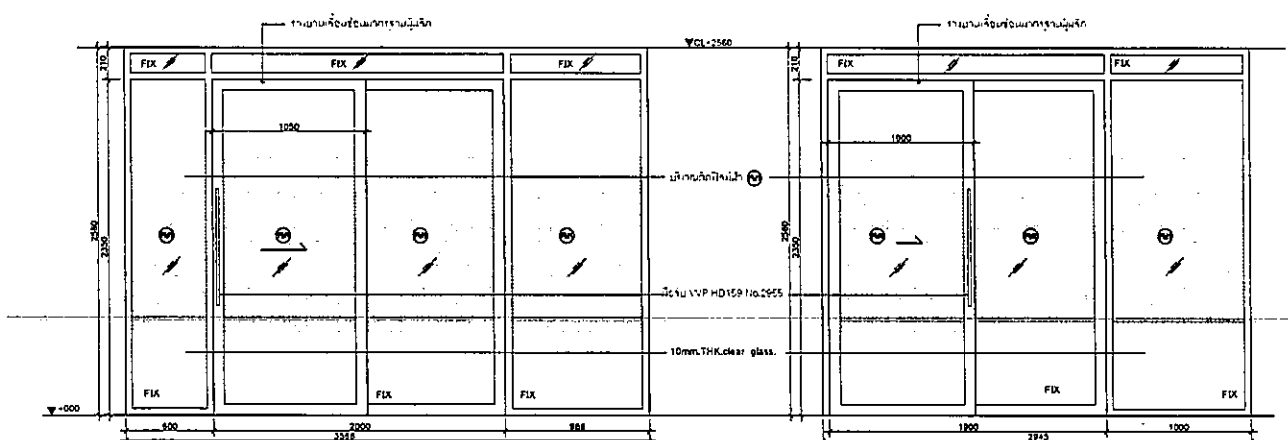

DR3 ELEVATION  
SCALE 1:25

DR4 ELEVATION  
SCALE 1:25

OWNER NAME:  
**EGA**  
Government Agency

PROJECT NAME:  
โครงการพัฒนาระบบความปลอดภัย

LOCATION:  
พื้นที่พัฒนาระบบความปลอดภัย

ARCHITECTURE:  
กรมการปกครอง

INTERIOR DESIGNER:  
กรมการปกครอง

ENGINEER:  
กรมการปกครอง

REVISION	
1	
2	
3	
4	
5	
6	
7	

NOTES:  
1. All drawings and all design items are the sole property of and remain the property of the architect and shall not be used without written authorization.  
2. The contractor is liable for all dimensions and quality work design, etc. of any construction.  
3. All dimensions are to be measured to face unless otherwise noted.  
4. All dimensions are to be measured to the center of the opening.  
5. All measurements to be confirmed by contractor.



DRAWING TITLE:  
DOOR DETAIL-01

DRAWING BY:  
Ganika Tanyong

DATE DRAWING:  
14 10 2018

DRAWING No. 1

IA.08.1

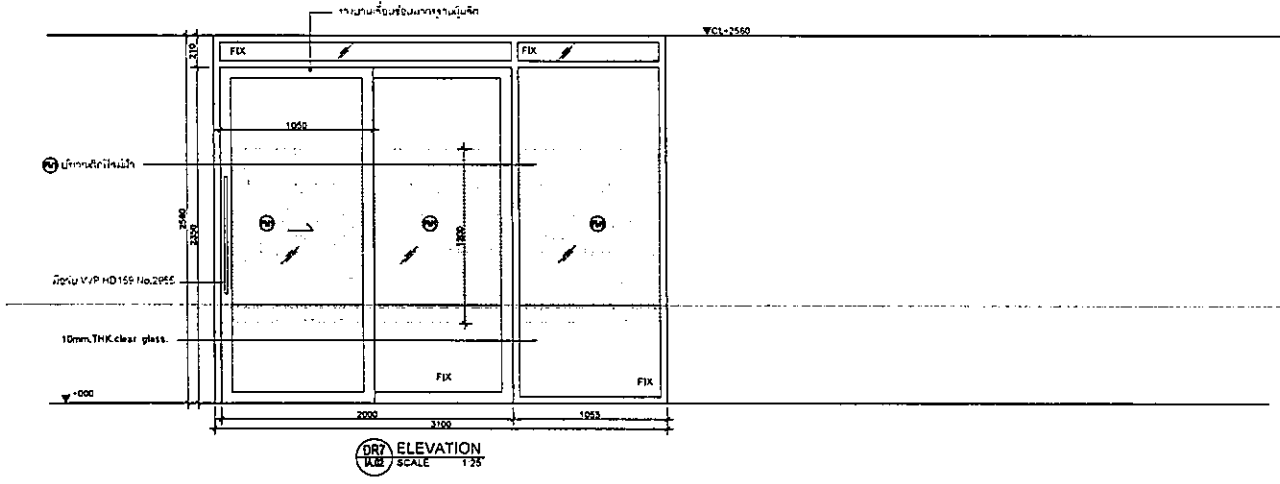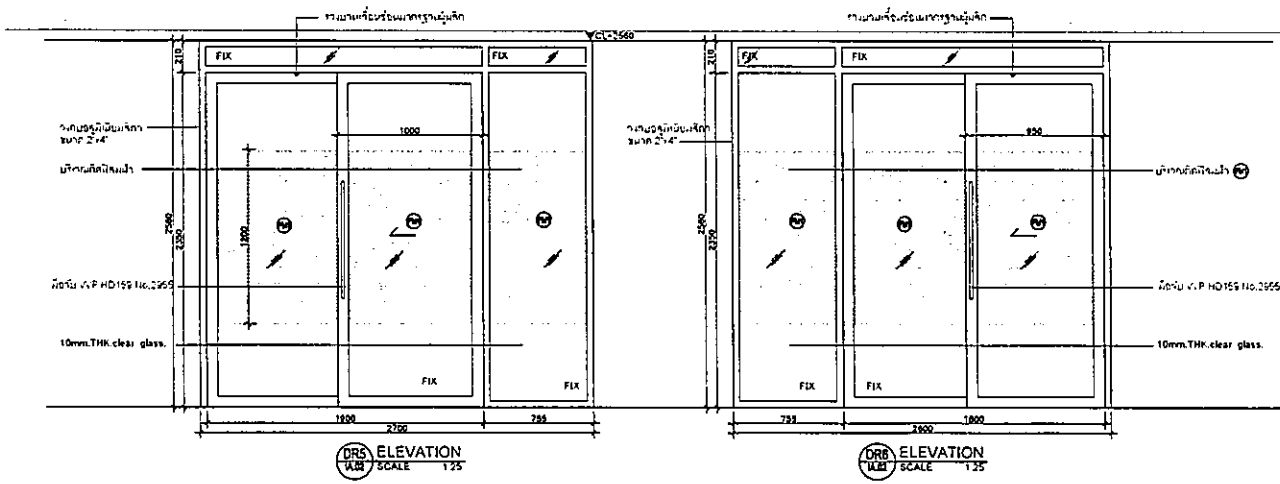

**OWNER NAME:**  
**EGA**  
 e-Government Agency

**PROJECT NAME:**  
 กรมส่งเสริมการค้าระหว่างประเทศ

**LOCATION:**  
 15 ถนนวิภาวดีรังสิต แขวงจตุจักร เขตจตุจักร กรุงเทพฯ 10310

**ARCHITECTURE:**  
 บริษัท เอ็ม.พี. ดีไซน์ จำกัด โทร. 02-2551111

**INTERIOR DESIGNER:**  
 บริษัท เอ็ม.พี. ดีไซน์ จำกัด

**ENGINEER:**

REVISION	
1	
2	
3	
4	
5	
6	
7	

**NOTES:**

1. All drawing and detail based on the site survey of user design and material list and without detail information.
2. The contractor is verify all the dimensions and specify that design list of any dimension.
3. All dimensions are to be finished to refer to section 02-20.
4. Dimensions are not to be checked off the drawing.
5. All dimension to be confirmed.

**DRAWING TITLE:**  
 DOOR DETAIL-02


**DRAWING BY:**  
 บริษัท เอ็ม.พี. ดีไซน์ จำกัด

**DATE DRAWING:**  
 14 10 2018


**DRAWING No. 1**

**IA.08.2**



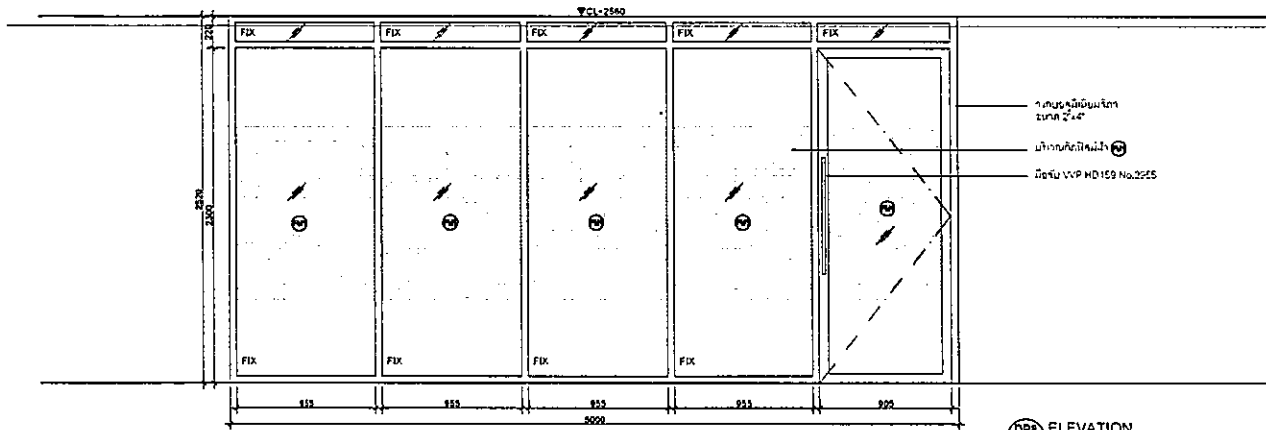

DRB ELEVATION SCALE 1:25

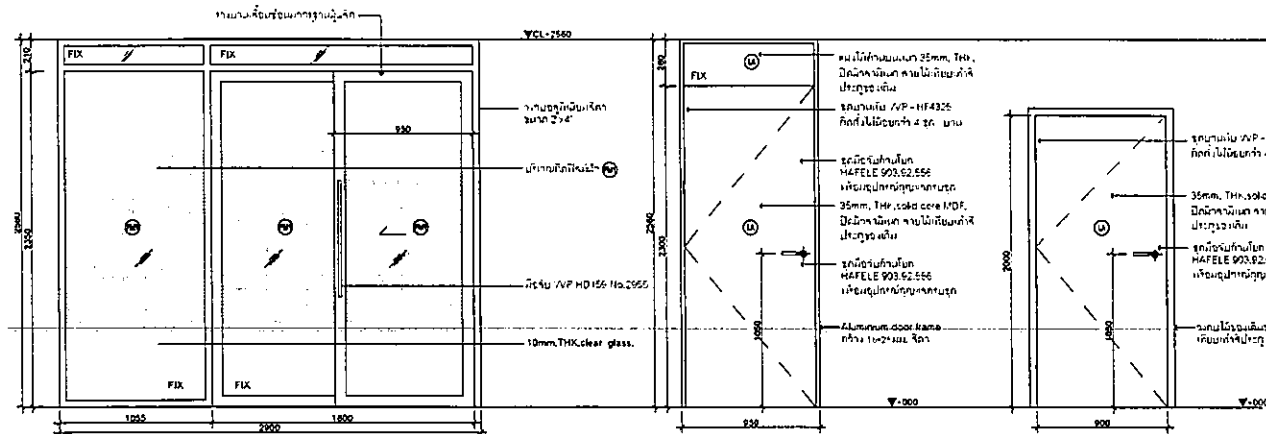


DRB ELEVATION SCALE 1:25


DRB ELEVATION SCALE 1:25

DRB ELEVATION SCALE 1:25


OWNER NAME: <b>EGA</b> Government Agency	
PROJECT NAME: โครงการพัฒนาระบบขนส่งมวลชน	
LOCATION: พื้นที่โครงการพัฒนาระบบขนส่งมวลชน	
ARCHITECTURE: กรมโยธาธิการและผังเมือง	
INTERIOR DESIGNER: กรมโยธาธิการและผังเมือง	
ENGINEER:	
REVISION	
1	
2	
3	
4	
5	
6	
7	
NOTES: 1. All working and final drawings shall be the property of and designed, and shall not be used without written permission. 2. The contractor is to verify all dimensions and materials used design is, or any dimensions. 3. All dimensions are to be provided in their position on the drawing. 4. All measurements are to be provided in millimeters.	
DRAWING TITLE: DOOR DETAIL-03	
DRAWING BY: Somsak Somying	
DATE DRAWING: 14.10.2018	
DRAWING No. 1	
<b>IA.08.3</b>	

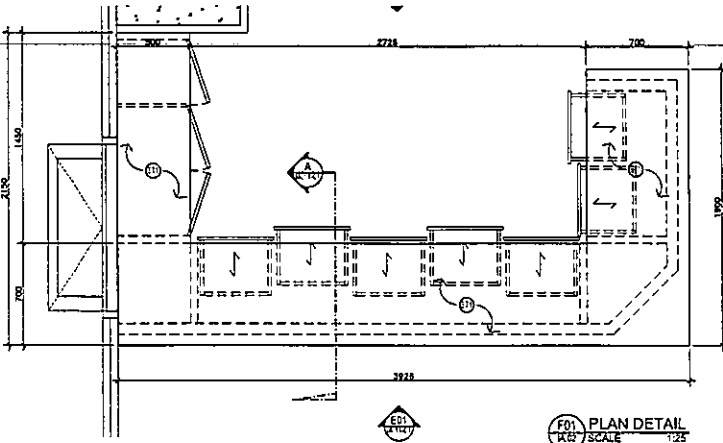


**E01 PLAN DETAIL**  
SCALE 1:25

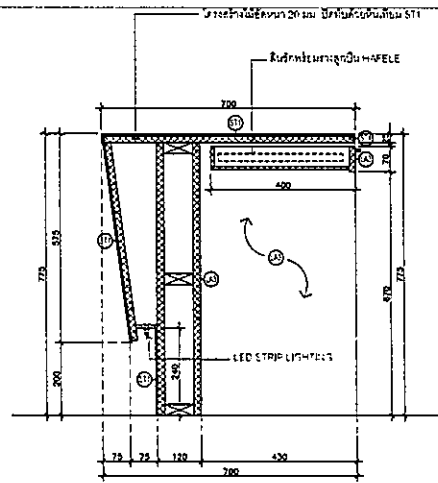


**A SECTION**  
SCALE 1:10

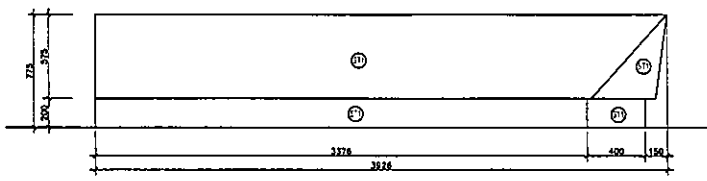

**E01 ELEVATION**  
SCALE 1:25

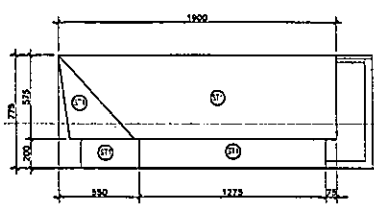


**E02 ELEVATION**  
SCALE 1:25

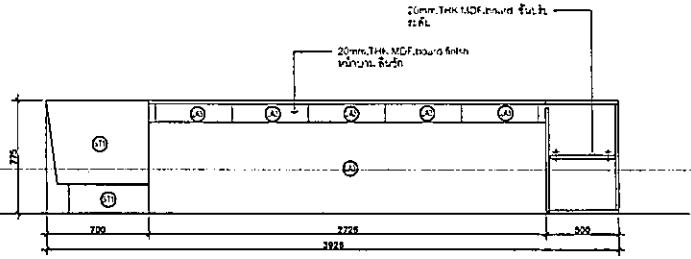

**E03 ELEVATION**  
SCALE 1:25


<b>EGA</b> Government Agency	
PROJECT NAME ပြည်သူ့ဆေးရုံ၊ ရန်ကင်းမြို့နယ်၊ ဝှံ့မြို့	
LOCATION ပြည်သူ့ဆေးရုံ၊ ရန်ကင်းမြို့နယ်၊ ဝှံ့မြို့	
ARCHITECT ဦးကျော်စွာ	
INTERIOR DESIGNER ဦးကျော်စွာ	
PROJECT #	
STAGE	
01/6 02/7 OPTIC/IF	
1	
2	
3	
4	
5	
6	
7	
NOTES	
<ul style="list-style-type: none"> <li>1. အောက်ဖော်ပြပါ အချက်များကို အထူးသတိပြု၍ ဆောင်ရွက်ရန် မှတ်တမ်းတင်ထားပါသည်။</li> <li>2. အောက်ဖော်ပြပါ အချက်များကို အထူးသတိပြု၍ ဆောင်ရွက်ရန် မှတ်တမ်းတင်ထားပါသည်။</li> <li>3. အောက်ဖော်ပြပါ အချက်များကို အထူးသတိပြု၍ ဆောင်ရွက်ရန် မှတ်တမ်းတင်ထားပါသည်။</li> <li>4. အောက်ဖော်ပြပါ အချက်များကို အထူးသတိပြု၍ ဆောင်ရွက်ရန် မှတ်တမ်းတင်ထားပါသည်။</li> <li>5. အောက်ဖော်ပြပါ အချက်များကို အထူးသတိပြု၍ ဆောင်ရွက်ရန် မှတ်တမ်းတင်ထားပါသည်။</li> </ul>	
DRAWING TITLE အောက်ဖော်ပြပါ	
DRAWING BY ဦးကျော်စွာ	
SCALE DRAWING 1:25	
DRAWING NO. IA.11.1	

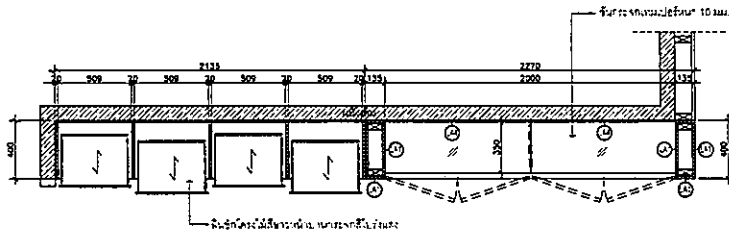

F03 PLAN DETAIL  
SCALE 1:25

F02 PLAN DETAIL  
SCALE 1:25

E01

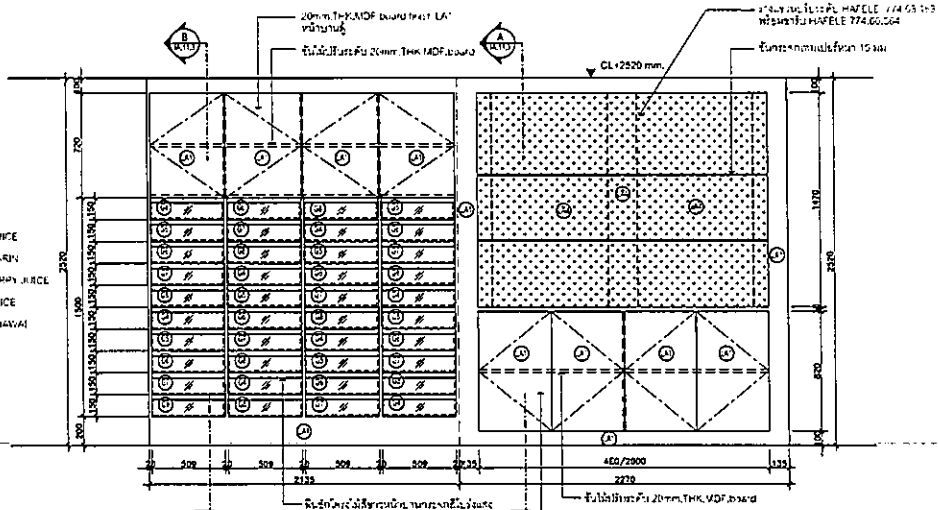

- Ⓐ ម៉ោងជ័រ ៤ គីឡូ ៤៥០ ប្រេងប្រាំង ០១១ ក្រូម គ្រឿង
- Ⓑ ម៉ោងជ័រ ៤ គីឡូ ៤៥០ ប្រេងប្រាំង ០៥១ ម៉ាណាឡី
- Ⓒ ម៉ោងជ័រ ៤ គីឡូ ៤៥០ ប្រេងប្រាំង ០៥១ ម៉ាណាឡី គ្រឿង
- Ⓓ ម៉ោងជ័រ ៤ គីឡូ ៤៥០ ប្រេងប្រាំង ០៥១ គ្រឿង
- Ⓔ ម៉ោងជ័រ ៤ គីឡូ ៤៥០ ប្រេងប្រាំង ០៥១ គ្រឿង

F3 ELEVATION E01  
SCALE 1:25

F2 ELEVATION E01  
SCALE 1:25

<b>EGA</b> Government Agency	
PROJECT NAME រោងចក្រផលិតប្រេងប្រាំង	
LOCATION ផ្លូវជាតិលេខ១ ភ្នំពេញ	
ARCHITECTURE K&K P&A	
PROJECT DESIGNER K&K P&A	
DRAWING NO. IA.11.2	
REVISION	
01	01/01/2024
2	
3	
4	
5	
6	
NOTES	
1. គ្រប់គ្រងគុណភាពការងារ	
2. គ្រប់គ្រងគុណភាពការងារ	
3. គ្រប់គ្រងគុណភាពការងារ	
4. គ្រប់គ្រងគុណភាពការងារ	
5. គ្រប់គ្រងគុណភាពការងារ	
DRAWING TITLE រោងចក្រផលិតប្រេងប្រាំង	
DRAWING BY K&K P&A	
DATE DRAWN 14/06/2024	
DRAWING NO. IA.11.2	

20mm THK MDF board 6mm Lx1 10mm หนึ่ง  
 ความเป็นมาของสี 5:1  
 ชั้นไม้ปูพื้น 20mm THK MDF board  
 ความเป็นมาของสี 5:1

ไม้เนื้ออ่อน 120mm HAFELC

ไม้เนื้ออ่อน 120mm HAFELC

**B SECTION**  
 (A12) SCALE 1:10


ไม้เนื้ออ่อน 120mm HAFELC 774.03.153




ไม้เนื้ออ่อน HAFELC 774.03.264  
 ชั้นไม้เนื้ออ่อน 120mm

ไม้เนื้ออ่อน HAFELC 774.03.264  
 ชั้นไม้เนื้ออ่อน 120mm

ชั้นไม้ปูพื้น 20mm THK MDF board  
 ความเป็นมาของสี 5:1

**A SECTION**  
 (A12) SCALE 1:10

	
<b>PROJECT NAME</b> โครงการปรับปรุงอาคารสำนักงาน	
<b>LOCATION</b> อาคารสำนักงาน ชั้น 10 อาคาร 10/1 ถนนวิภาวดีรังสิต แขวงจตุจักร เขตจตุจักร กรุงเทพมหานคร	
<b>ARCHITECT</b> บริษัทสถาปัตย์ฯ	
<b>INTERIOR DESIGN</b> บริษัทสถาปัตย์ฯ	
<b>DATE</b> 2023	
<b>REVISION</b>	
NO.	DESCRIPTION
1	
2	
3	
4	
5	
<b>NOTES</b> 1. วัสดุที่ใช้ในงานนี้ให้เป็นไปตามที่ระบุไว้ในรายการวัสดุ 2. วัสดุที่ใช้ในงานนี้ให้เป็นไปตามที่ระบุไว้ในรายการวัสดุ 3. วัสดุที่ใช้ในงานนี้ให้เป็นไปตามที่ระบุไว้ในรายการวัสดุ 4. วัสดุที่ใช้ในงานนี้ให้เป็นไปตามที่ระบุไว้ในรายการวัสดุ 5. วัสดุที่ใช้ในงานนี้ให้เป็นไปตามที่ระบุไว้ในรายการวัสดุ	
<b>DRAWING BY</b> สถาปนิก/ช่างเขียน	
<b>DRAWING BY</b> สถาปนิก/ช่างเขียน	
<b>DATE DRAWING</b> 2023	
<b>DRAWING NO.</b> IA.11.3	

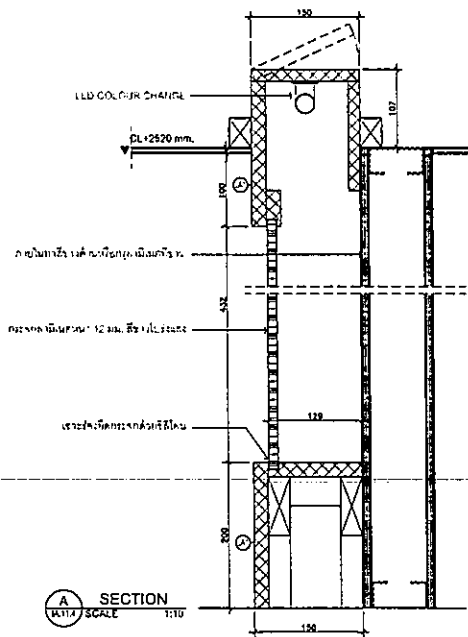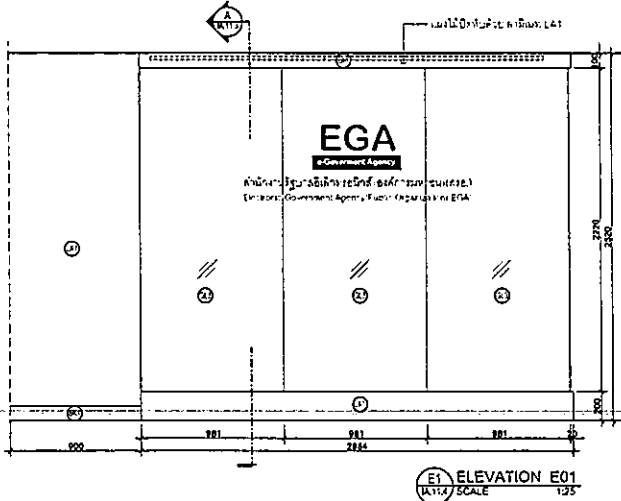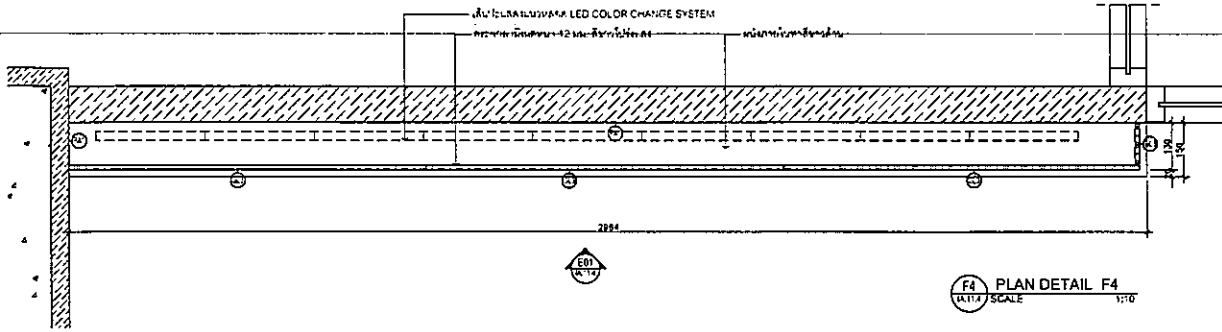

DRAWING NO.	
<b>EGA</b> Government Agency	
PROJECT NAME	
LOCATION	
ARCHITECT	
INTERIOR ARCHITECT	
DATE	
PROJECT NO.	
REVISION	
TYPE REVISION	
1	
2	
3	
4	
5	
6	
7	
NOTES	
1. ...	
2. ...	
3. ...	
DRAWING BY	
DATE DRAWING	
DRAWING NO.	
IA.11.4	