



GENERAL NOTE	DATE	SPECIAL MENTION	OWNER : DGA	APPROVE	JOB NO.
			PROJECT RENOVATE OFFICE ROOM 11th.FL.	ENGINEER	SHEET NO. 03
			LOCATION BANGKOK	TITLE OF DRAW'G EQUIPMENT ROOM FOR PLAN	TOTAL 08
			SCALE 1:100 (A3)	DATE 25-11-2562	DRAWN BY

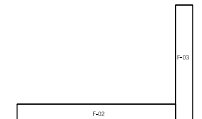

ตู้ F-02, F-03 ย้ายจาก Store Room 2 ไปชั้น 17 (ขนาดตามที สรจ. กำหนด)

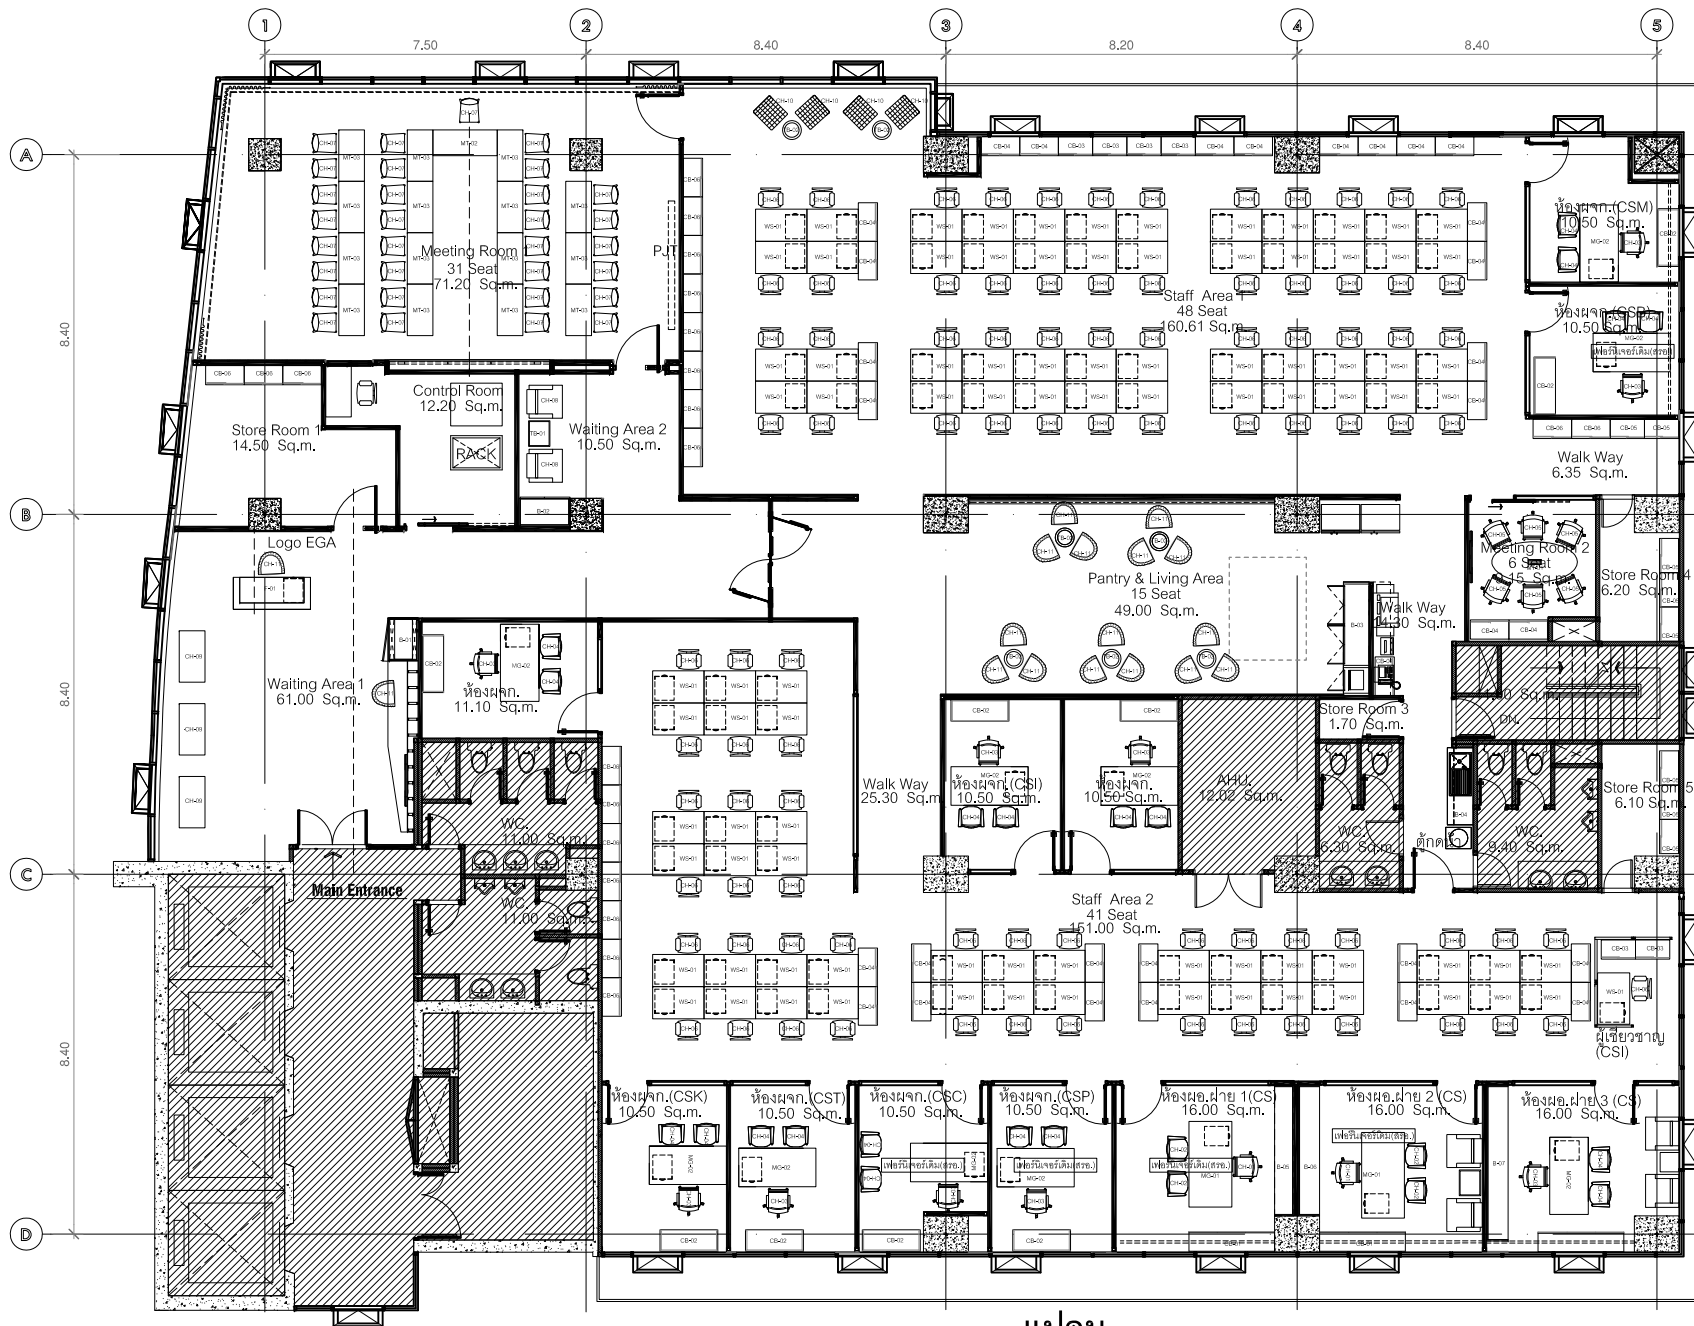

ตู้ CB-06 ย้ายจาก Staff Area 2 ไป Store Room 1

แปลน

มาตราส่วน 1:100
แปลนเฟอร์นิเจอร์ ชั้น 16

สำนักงานรัฐบาลอิเล็กทรอนิกส์ (องค์การมหาชน) (สออี)
Electronic Government Agency (O.G.A.)

สำนักงานรัฐบาลอิเล็กทรอนิกส์
110 หมู่ 10 ซอยบางนา-สุขุมวิท
101 ถนนสุขุมวิท แขวงคลองเตยเหนือ
เขตคลองเตย กรุงเทพมหานคร 10110

EGA

ลำดับที่
JOB NO.

โครงการ
PROJECT

สำนักงานรัฐบาลอิเล็กทรอนิกส์

ที่ตั้งโครงการ
LOCATION

ชั้น 16 อาคารบางนาเอกสินยาารว
108 ถนนบางนา-สุขุมวิท ซอย 110

เจ้าของ
OWNER

สำนักงานรัฐบาลอิเล็กทรอนิกส์

สถาปนิก
ARCHITECT

นาย อธิชากร นันนิภาธรกิจ ก.ธ.อ. 5158

มีนชานการ
INTERIOR DESIGNER

นายวิชาญ งามศรี
นายณัฐกร สิมะพันธ์

ออกแบบภูมิสถาปัตยกรรม
LANDSCAPE DESIGNER

วิศวกรโครงสร้าง
STRUCTURE ENGINEER

วิศวกรไฟฟ้า
ELECTRICAL ENGINEER

นาย วรุต ทรัพย์สุธา ๓๖๓.๒๐๘๓

วิศวกรเครื่องกล
MECHANICAL ENGINEER


วิศวกรสาขาภิบาล
SANITARY ENGINEER

แบบแสดง
DRAWING TITLE

มาตราส่วน
SCALE

1 : SCALE2_H

REVISION : 27_01_09	REASON :
APPROVED BY :	
DATE : 27_01_09	
DRAWING NUMBER : 1.104	TOTAL : 12

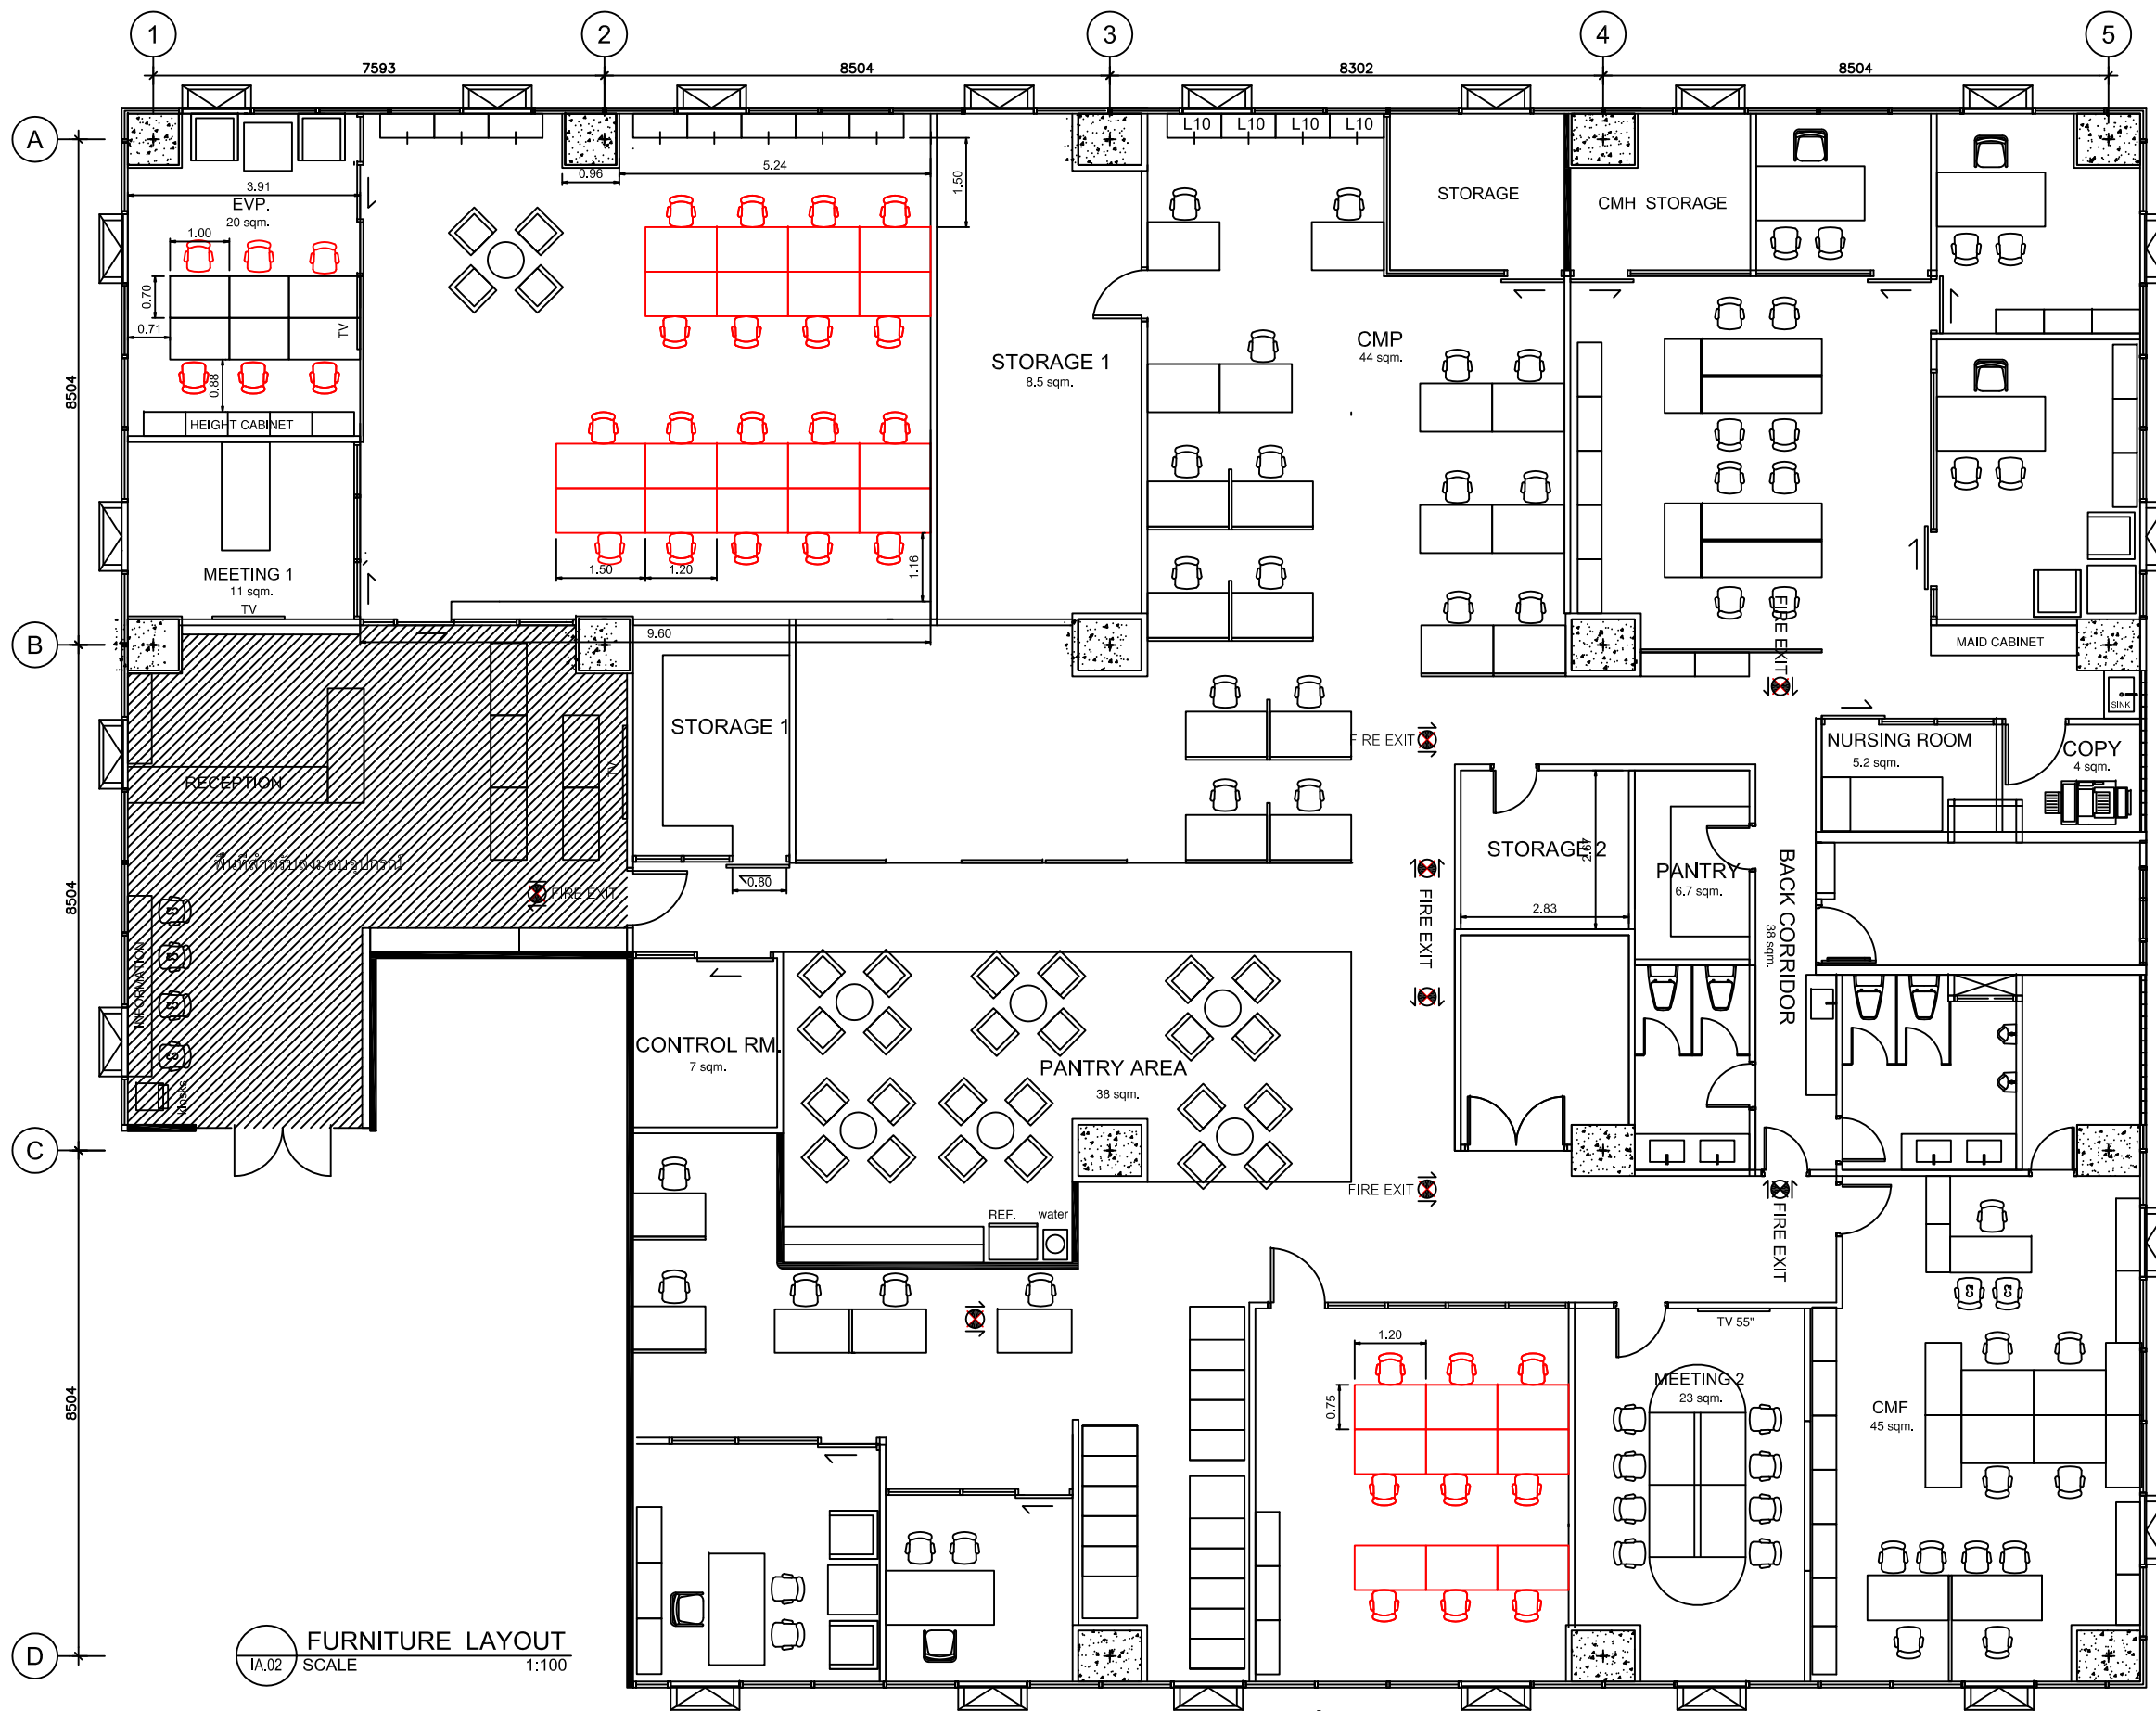

FURNITURE LAYOUT
IA.02 SCALE 1:100

แปลน

แปลนเฟอร์นิเจอร์ ชั้น 17
มาตราส่วน 1:100

สำนักงานพัฒนารัฐบาลดิจิทัล (องค์การมหาชน)(สพร)
Digital Government Development Agency (Public Organization)(DGA)
ชั้น 17 อาคารบางกอกไทยทาวเวอร์
17 B Floor, Bangkok Thai Tower Building
108 ถนนรามคำแหง แขวงถนนพญาไท
108 Ramkhamhaeng Rd, Phraechuli
Ratchathani, Bangkok 10400 THAILAND
Tel. 080 2 612-6000 Fax. 080 2 612-6014
Email: info@dgadigital.go.th www.dga.or.th

ลำดับที่
JOB NO.
โครงการ
PROJECT
สำนักงานพัฒนารัฐบาลดิจิทัล

ที่ตั้งโครงการ
LOCATION
ชั้น 16 อาคารบางกอกไทยทาวเวอร์
108 ถนนรามคำแหง แขวงถนนพญาไท

เจ้าของ
OWNER
สำนักงานพัฒนารัฐบาลดิจิทัล
สถาปนิก
ARCHITECT

มัณฑนากร
INTERIOR DESIGNER
ออกแบบ ภูมิสถาปัตยกรรม
LANDSCAPE DESIGN


วิศวกร โครงสร้าง
STRUCTURE ENGINEER
วิศวกร ไฟฟ้า
ELECTRICAL ENGINEER

วิศวกร เครื่องกล
MECHANICAL ENGINEER
วิศวกร สุขาภิบาล
SANITARY ENGINEER

แบบแสดง
DRAWING TITLE
แปลนที่นั่งเจ้าหน้าที่ DGA ชั้น 17
มาตราส่วน
SCALE
1:125

REVISION :
APPROVED BY :
DATE :
DRAWING NUMBER : TOTAL :

REVISION :
APPROVED BY :
DATE :
DRAWING NUMBER : TOTAL :

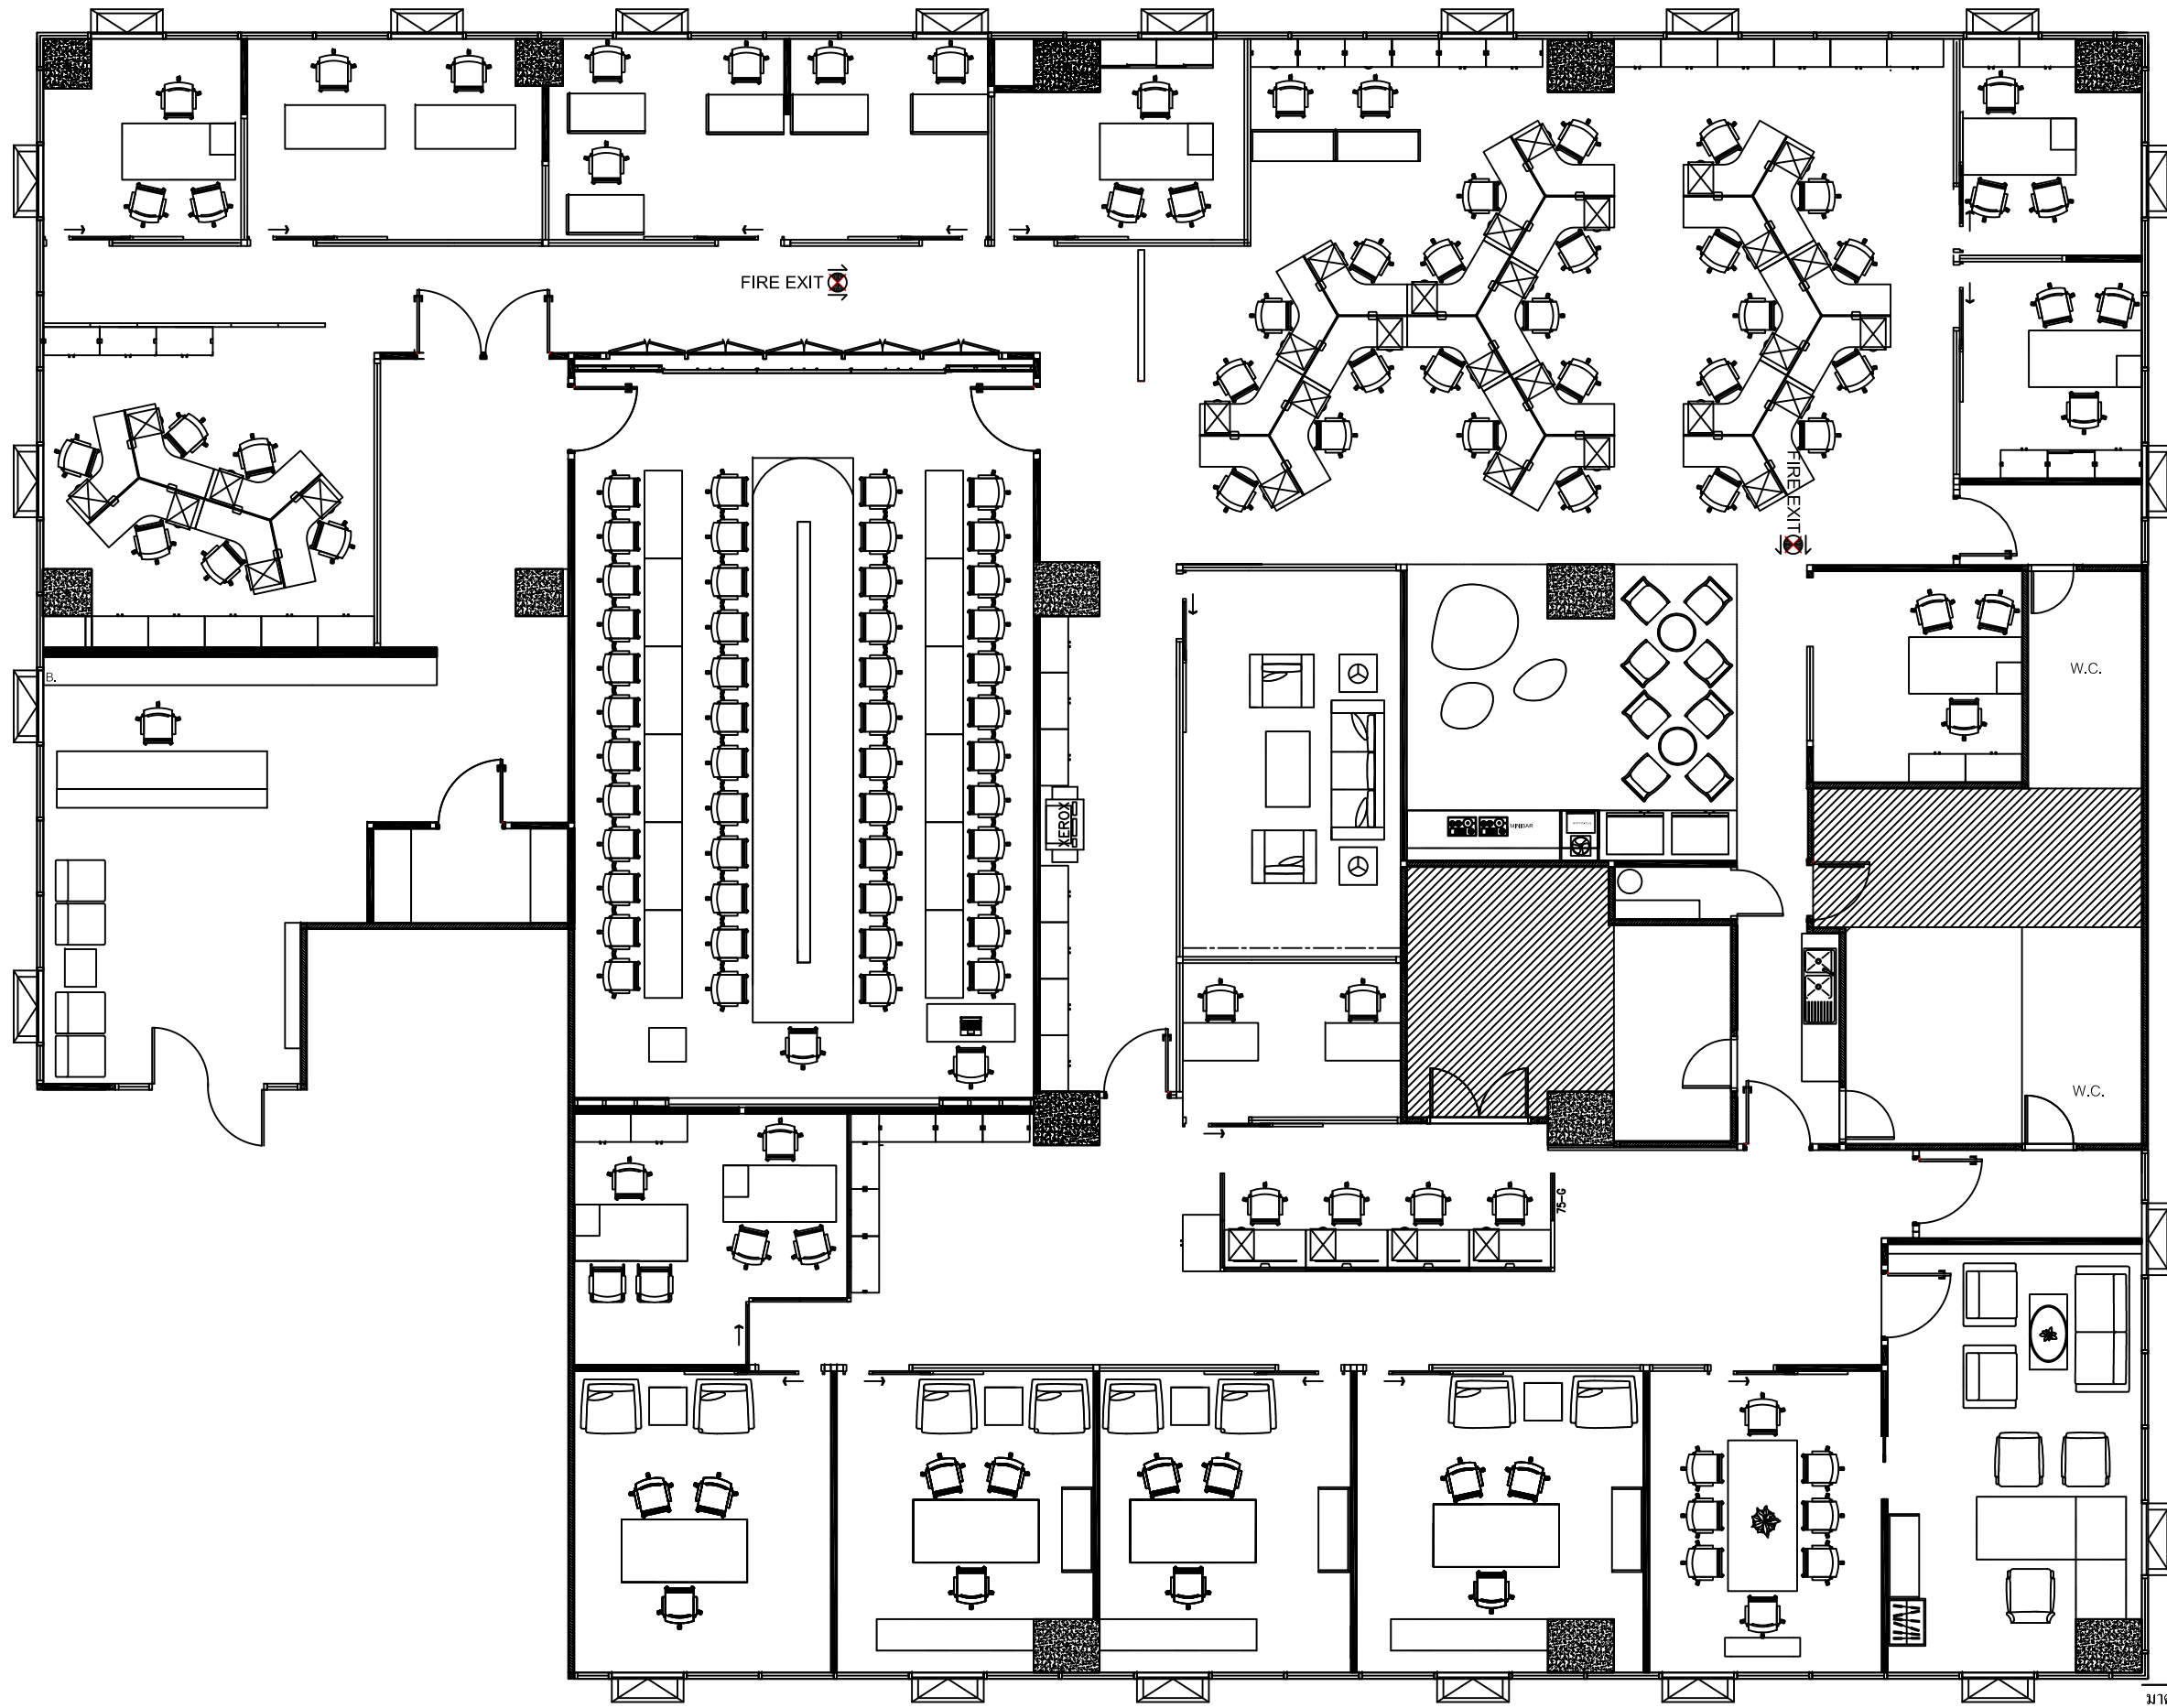

แปลน

มาตราส่วน

1:125

สำนักงานพัฒนารัฐบาลดิจิทัล (องค์การมหาชน)(สพร)
 Digital Government Development Agency (Public Organization)(DGA)
 ชั้น 18 อาคารบางกอกไทยทาวเวอร์
 18th floor Bangkok Thai Tower B&B
 108 ถนนรางน้ำ แขวงถนนพญาไท
 108 Rangnam Rd, Phayathai
 เขตราชเทวี กรุงเทพฯ 10400 THAILAND
 Phichitang Bangkok 10400 THAILAND
 TEL (66) 2 612 - 6000 Fax. (66) 2 612 - 6011-14
 E-mail : hokdesa@dga.or.th www.dga.or.th

ลำดับที่
 JOB NO.
 โครงการ
 PROJECT.
 สำนักงานพัฒนารัฐบาลดิจิทัล

ที่ตั้งโครงการ
 LOCATION.
 ชั้น 18 อาคารบางกอกไทยทาวเวอร์
 108 ถนนรางน้ำ แขวงถนนพญาไท

เจ้าของ
 OWNER.
 สำนักงานพัฒนารัฐบาลดิจิทัล
 สถาปนิก
 ARCHITECT.

มัณฑนากร
 INTERIOR DESIGNER.
 ออกแบบ ภูมิสถาปัตยกรรม
 LANDSCAPE DESIGN.

วิศวกร โครงสร้าง
 STRUCTURE ENGINEER.
 วิศวกร ไฟฟ้า
 ELECTRICAL ENGINEER.

วิศวกร เครื่องกล
 MECHANICAL ENGINEER.
 วิศวกร สุขาภิบาล
 SANITARY ENGINEER.

แบบแสดง
 DRAWING TITLE.
 แปลนเฟอร์นิเจอร์เดิม ชั้น 18
 มาตรฐาน
 SCALE
 1 : 125

REVISION :
 APPROVED BY :
 DATE : 19-08-62
 DRAWING NUMBER : TOTAL :

REVISION :

